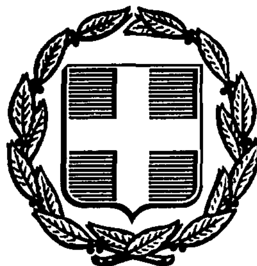


ΕΦΗΜΕΡΙΣ ΤΗΣ ΚΥΒΕΡΝΗΣΕΩΣ
ΤΗΣ ΕΛΛΗΝΙΚΗΣ ΔΗΜΟΚΡΑΤΙΑΣ

ΑΘΗΝΑ 16 ΝΟΕΜΒΡΙΟΥ 1987	ΤΕΥΧΟΣ ΤΕΤΑΡΤΟ	ΑΡΙΘΜΟΣ ΦΥΛΛΟΥ 1127

ΠΕΡΙΕΧΟΜΕΝΑ

ΠΟΛΕΟΔΟΜΙΑ
ΑΠΟΦΑΣΕΙΣ

ΠΟΛΕΟΔΟΜΙΑ
ΑΠΟΦΑΣΕΙΣ

Αριθ. ΧΟΠ/ΕΠΑ 444 (1)

Καθορισμός ορίων, όρων και περιορισμών δόμησης του οικισμού Πυλί Κοιν. Πυλίου Κω και κατηγορία αυτού.

Ο ΝΟΜΑΡΧΗΣ ΔΩΔΕΚΑΝΗΣΟΥ

Έχοντας υπόψη:

1. Τις διατάξεις του από 24.4.1985 Π.Δ. (ΦΕΚ 181 Δ/3.5.1985) «περί τρόπου καθορισμού ορίων οικισμού της Χώρας, κατηγορίες αυτών και καθορισμός όρων και περιορισμών δόμησης».

2. Τις προτάσεις των ιδιωτών μελετητών Μηχανικών στους οποίους ανατέθηκε σχετική μελέτη στα πλαίσια του προγράμματος των ανοικτών πόλεων που αφορούν στον προσδιορισμό των ορίων των υπόψη οικισμών.

3. Τα δελτία αρχιτεκτονικής αναγνώρισης των οικισμών που συμπληρώθηκαν από τους αναφερομένους μελετητές κατά τις υποδείξεις των σχετικών προδιαγραφών του ΥΧΟΠ.

4. Τα πληθυσμιακά στοιχεία της τελευταίας απογραφής της ΕΣΥΕ.

5. Την υπ' αριθ. 6/7/17.9.87 γνωμοδότηση του Συμβουλίου ΧΟΠ του Νομού.

6. Την υπ' αριθ. 95/1987 απόφαση του Κοινοτικού Συμβουλίου Πυλίου, αποφασίζουμε:

1. Κατατάσσουμε τον οικισμό στην κατηγορία ούτε περιαστικός, ούτε παραλιακός, τουριστικός, αδιάφορος, δυναμικός, διάσπαρτος.

2. Καθορίζουμε τα όρια οικισμού Πυλί, όπως αυτά φαίνονται στο συνοδευτικό της παρούσης κτηματολογικό σχεδιάγραμμα 1:2.000 που αποτελεί αναπόσπαστο μέρος της απόφασης αυτής και συντάχθηκε βάσει στοιχείων χαρτών και επιτόπου ελέγχου.

Ι. Καθορίζουμε τους ακόλουθους γενικούς και ειδικούς όρους και περιορισμούς δόμησης.

Α. Γενικοί όροι δόμησης:

1. Εντός των ορίων των οικισμών ισχύουν οι γενικοί όροι δόμησης που προβλέπονται από το Π.Δ. 181Δ/3.5.85.

2. Εντός του συνεκτικού τμήματος καθορίζεται αρτιότητα 700 $μ^2$.

Εντός του ορίου του οικισμού και πέραν του συνεκτικού τμήματος ορίζεται αρτιότητα 2.000 $μ^2$.

3. Κατά παρέκκλιση εντός των ορίων των οικισμών θεωρούνται άρτια τα οικόπεδα με το οποίο εμβαδόν είχαν στις 3.5.1985 ημέρα δημοσίευσης του από 24.4.1985 Π. Δ/τος.

Β. Ειδικοί όροι δόμησης:

Όπως φαίνονται στο συνημμένο δελτίο αρχιτεκτονικής αναγνώρισης.

Οι λοιπές ενδείξεις του συνημμένου δελτίου αρχιτεκτονικής αναγνώρισης είναι δυνητικές για τον ιδιοκτήτη ή μελετητή.

ΙΙ. α) Πριν από οποιαδήποτε κατάτμηση οικοπέδων εντός των ορίων του οικισμού θα πρέπει να θεωρείται το σχετικό τοπογραφικό διάγραμμα από το Τμήμα Πολ/μίας και ΠΕ της Νομαρχίας ώστε να εξασφαλίζεται η συνέχεια των υπαρχόντων κοινόχρηστων χώρων και η δημιουργία νέων κοινόχρηστων χώρων σύμφωνα με τα οριζόμενα στις διατάξεις της παρ. 1 του άρθρου 6 του από 24.4.1985 Δ/τος.

β) Να εξασφαλίζεται οπωσδήποτε η συνέχεια των υφισταμένων ή εγκεχριμένων δρόμων του οικισμού.

Κατά τα λοιπά ισχύουν τα οριζόμενα στο Π. Δ/γμα της 24.4.1985 (ΦΕΚ 181Δ/3.5.1985).


Η απόφαση αυτή με το σχεδιάγραμμα οριοθέτησης του οικισμού που τη συνοδεύει να δημοσιευτεί στην Εφημερίδα της Κυβερνήσεως.


Ρόδος, 18 Σεπτεμβρίου 1987


Ο Νομάρχης

Ι. ΜΑΧΑΙΡΙΔΗΣ


ΑΓ. ΓΕΩΡΓΙΟΣ

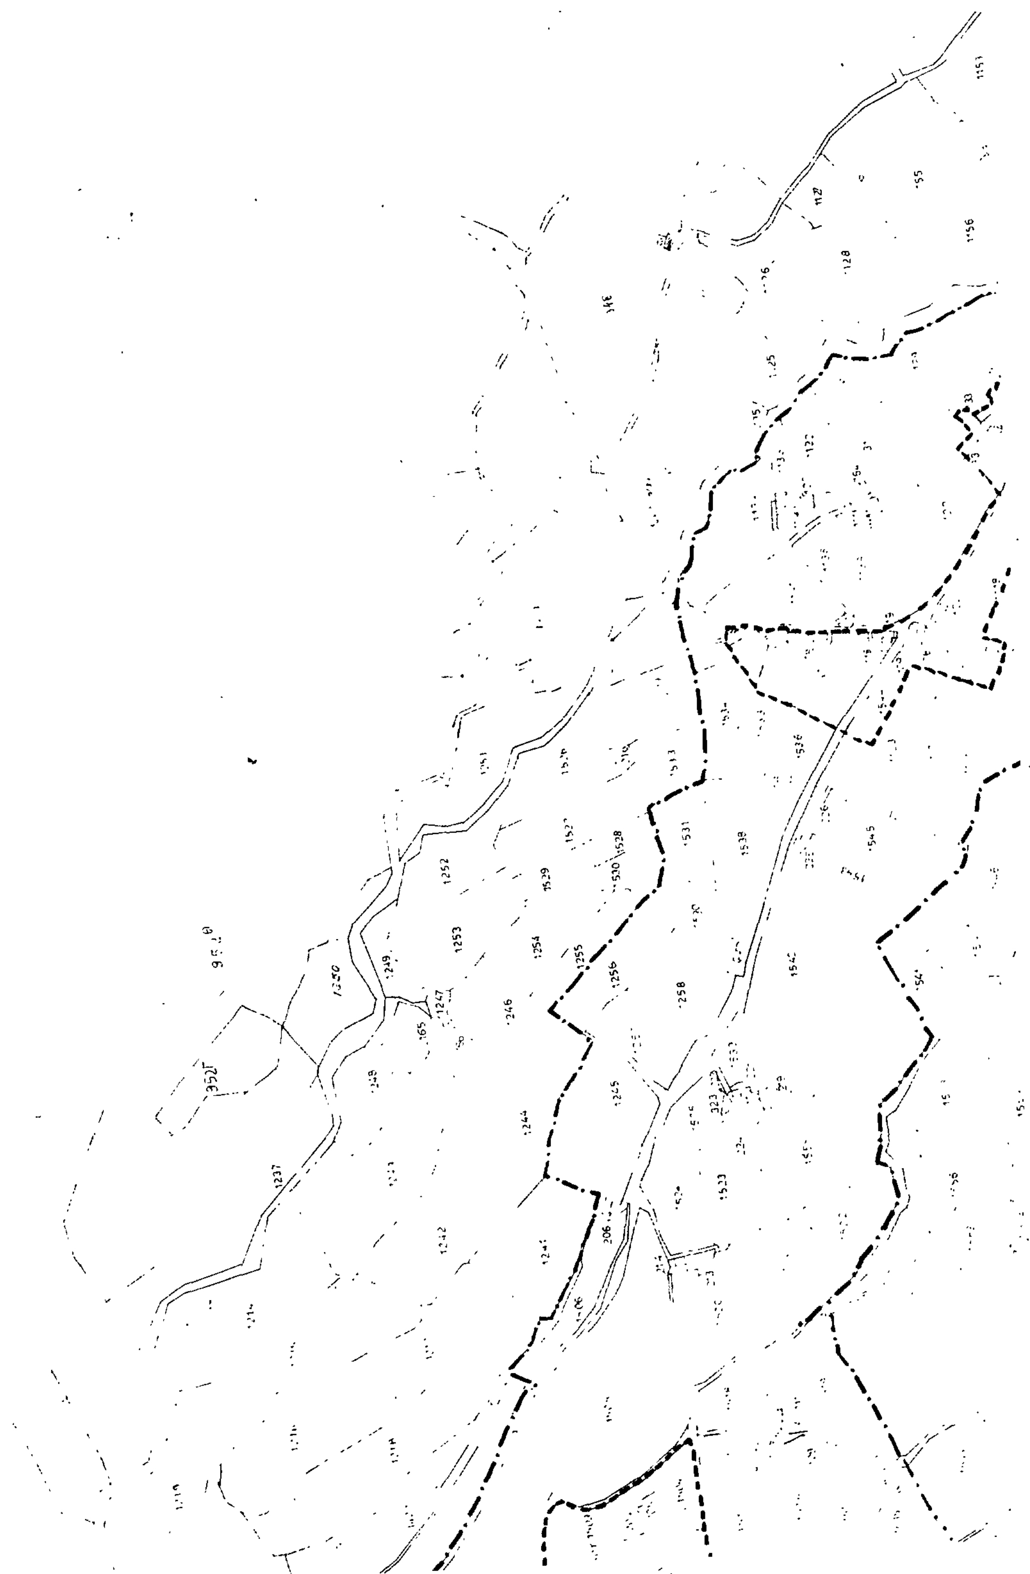

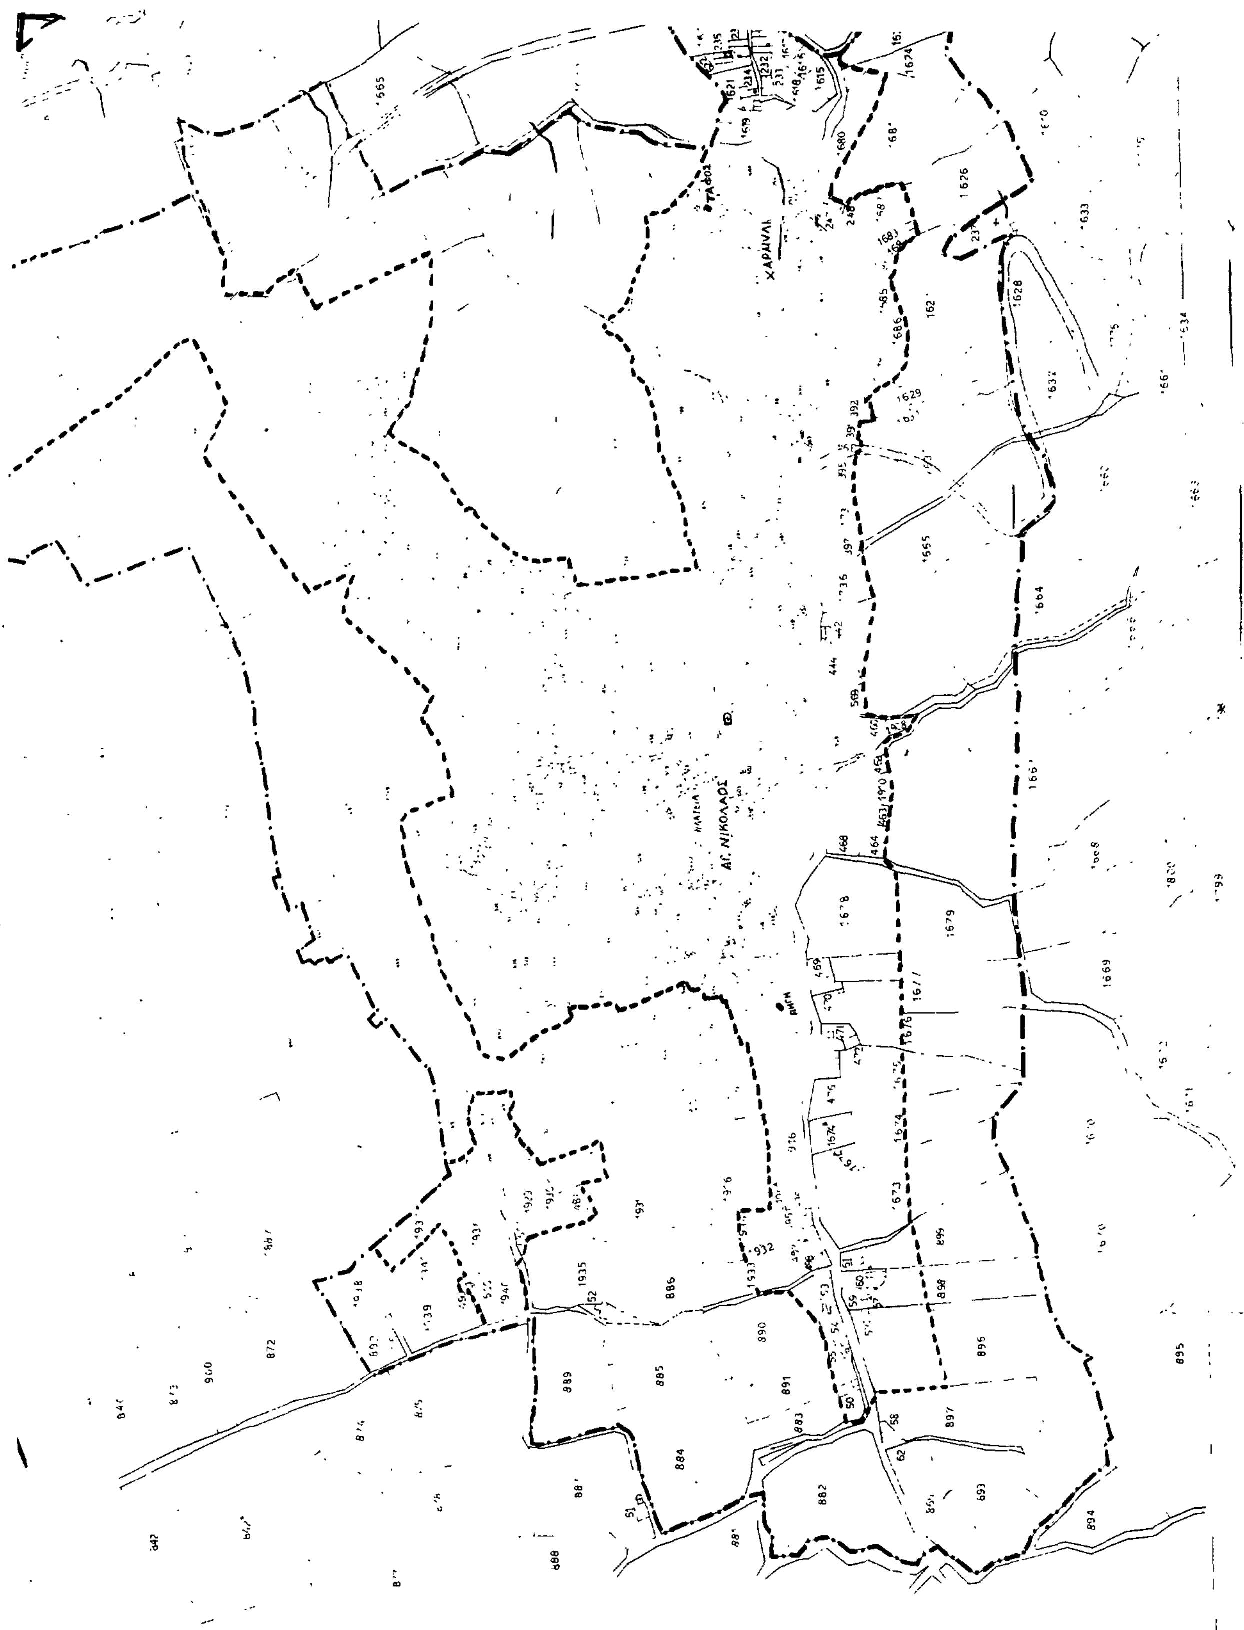
ΑΓ. ΝΙΚΟΛΑΟΣ

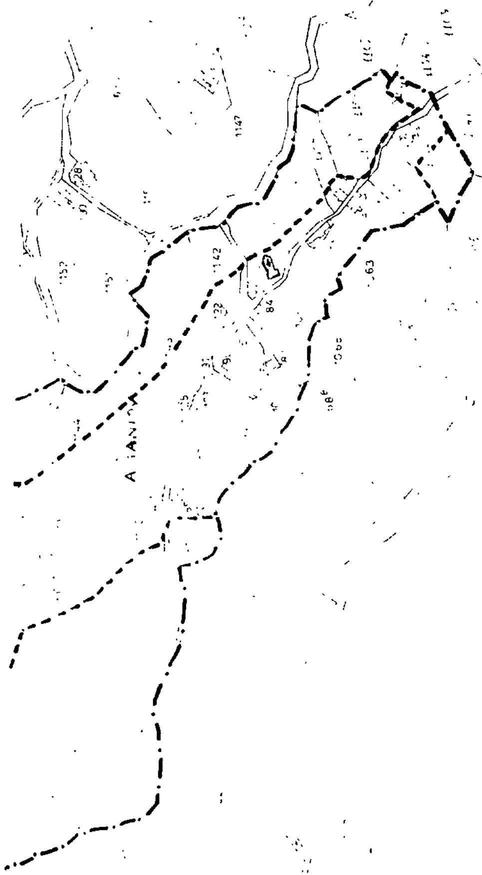

ΝΟΜΟΣ ΔΩΔΕΚΑΝΗΣΟΥ

Οικισμος: ΠΥΛΙ των Πυλιου Κω

ΥΠΟΜΝΗΜΑ

Οριο ΟΤΑ

Οριο οικισμου (διάσπαρτο τμήμα)

όριο συνεκτικού τμήματος

ΟΡΙΟΘΕΤΗΣΗ ΟΙΚΙΣΜΟΥ

Π-11

Ελεγχος

Υπουργειο Χωροταξιας Οικισμου και Περιβαλλοντος

ΔΙΕΥΘΥΝΣΗ ΧΩΡΟΤΑΞΙΑΣ

ΔΕΛΤΙΟ ΑΡΧΙΤΕΚΤΟΝΙΚΗΣ ΑΝΑΓΝΩΡΙΣΗΣ

ΟΙΚΙΣΜΟΣ : ΠΥΛΙΟΝ
ΔΗΜΟΣ/ΚΟΙΝ.: ΠΥΛΙΟΥ
ΑΡ. ΕΣΥΕ : 81310701
ΝΟΜΟΣ : Δωδ/σου

ΣΥΣΤΗΜΑ ΔΟΜΗΣΗΣ | ΣΥΝΕΧΕΣ ☒ | Π. ΕΛΕΥΘΕΡΟ ☒ | ΠΤΕΡΥΓΩΝ ☒

α/α		ΣΤΟΙΧΕΙΑ ΤΟΥ ΚΤΙΡΙΟΥ ΚΥΡΙΑΡΧΟΣ ΤΥΠΟΣ	ΙΣΟΓΕΙΟ ΥΛΙΚ.	ΙΣΟΓΕΙΟ ΧΡΩΜ.	Α' ΟΡΟΦΟΣ ΥΛΙΚ.	Α' ΟΡΟΦΟΣ ΧΡΩΜ.	Β' ΟΡΟΦΟΣ ΥΛΙΚ.	Β' ΟΡΟΦΟΣ ΧΡΩΜ.	ΠΑΡΑΤΗΡΗΣΕΙΣ ΛΕΠΤΟΜΕΡΕΙΕΣ
Α	ΕΠΙΚΑΛΥΨΗ	1. στέγης μονόριχτης							% ΚΛΙΣΗ
		2. στέγης δίριχτης							%
		3. στέγης τετράριχτης	6	ι					%
		4. δώματος	12						
		5. θόλου							
Β	ΟΨΕΙΣ	1. κύρια όψη	2	α,δ ή άλλο χαρακτηριστικό					
		2. λοιπές όψεις	2	α,δ ή άλλο χαρακτηριστικό					
		3.							
Γ	ΕΞΩΣΤΕΣ	1. ανοιχτός ακάλυπτος	12	α					Πλάτος / μήκος
		2. ανοιχτός καλυμμένος	12	α					1,1 / 1,5
		3. κλειστός							
		4. στοά-χαγιάτι							
		5.							
Δ	ΣΤΗΘΑΙΑ	1. εξωστών	12,3	α	[illegible] ή διάκριτο				
		2. εξωτερικής σκάλας	12,3	α					
		3. δώματος	12						
		4.							
Ε	ΑΝΟΙΓΜΑΤΑ	Ποσοστό ανοιγμάτων	30%		30 %		%		
		1. οριζόντιο πρέκι	12						
		2. ημικυκλικό πρέκι							
		3. τοξωτό πρέκι							
		4.							
Ζ	ΚΟΥΦΩΜΑΤΑ	1. ταμπλαδωτά	3	η	3	η	ή άλλο χαρακτηριστικό των θέσεων		
		2. καρφωτά							
		3. περσιδωτά	3	η	3	η			
		4. με καΐτια	Αποκλείονται εξωτερικά συρόμενα αλουμίνια						
		5. με φεγγίτη							
		6.							
ΠΑΡΑΠΟΜΠΗ									

α/α		ΣΤΟΙΧΕΙΑ ΤΟΥ ΚΤΙΡΙΟΥ ΚΥΡΙΑΡΧΟΣ ΤΥΠΟΣ	ΙΣΟΓΕΙΟ ΥΛΙΚ.	ΙΣΟΓΕΙΟ ΧΡΩΜ.	Α' ΟΡΟΦ. ΥΛΙΚ.	Α' ΟΡΟΦ. ΧΡΩΜ.	Β' ΟΡΟΦ. ΥΛΙΚ.	Β' ΟΡΟΦ. ΧΡΩΜ.	ΠΑΡΑΤΗΡΗΣΕΙΣ ΛΕΠΤΟΜΕΡΕΙΕΣ
Η	ΑΡΧΙΤ. ΣΤΟΙΧΕΙΑ	1. γείσα							
		2. κορνιζώματα							
		3. παραστάδες							
		4. φουρούσια							
		5 αετώματα							
		6. καμινάδες							
Θ	ΠΕΡΙΦΡΑΞ	1. μανδρότοιχος ψηλός							
		2. μανδρότοιχος χαμηλός	12						
		3. άλλος τρόπος							

ΥΠΟΜΝΗΜΑ - ΚΩΔΙΚΑΣ ΣΥΜΒΟΛΙΚΩΝ ΑΡΙΘΜΩΝ

ΥΛΙΚΑ	1	ΠΕΤΡΑ	5	ΠΛΑΚΕΣ ΠΕΤΡΙΝΕΣ	9	ΣΙΔΗΡΟΣ
	2	ΣΟΒΑΣ-ΚΟΝΙΑΜΑ	6	ΚΕΡΑΜΙΔΙΑ ΒΥΖΑΝΤΙΝΑ	10	ΧΩΜΑ - ΑΡΓΙΛΟΣ
	3	ΞΥΛΟ	7	ΚΕΡΑΜΙΔΙΑ ΓΑΛΛΙΚΑ	11	ΓΥΨΟΣ
	4	ΤΟΥΒΛΟ	8	ΛΑΜΑΡΙΝΑ	12	ΜΠΕΤΟΝ

ΧΡΩΜΑ	α	ΛΕΥΚΟ	ε	ΩΜΠΡΑ	η	λαδί
	β	ΜΑΥΡΟ	ι	ΚΟΚΚΙΝΟ	ζ	
	γ	ΓΚΡΙΖΟ	π	ΜΠΛΕ		
	δ	ΩΧΡΑ	θ	ΚΙΤΡΙΝΟ		

ΦΩΤ. ΚΥΡΙΑΡΧΟΥ ΤΥΠΟΥ

ΦΩΤ. ΚΑΤΑ ΤΗΝ ΚΡΙΣΗ ΤΟΥ ΜΕΛΕΤΗΤΗ

Αριθ. ΧΟΠ/ΕΠΑ 443 (2)

Καθορισμός ορίων, όρων και περιορισμών δόμησης του οικισμού Μονόλιθος Κοιν. Μονολίθου Ρόδου και κατηγορία αυτού.

Ο ΝΟΜΑΡΧΗΣ ΔΩΔΕΚΑΝΗΣΟΥ

Έχοντας υπόψη:

1. Τις διατάξεις του από 24.4.1985 Π.Δ. (ΦΕΚ 181 Δ/3.5.1985) «περί τρόπου καθορισμού ορίων οικισμού της Χώρας, κατηγορίες αυτών και καθορισμός όρων και περιορισμών δόμησης».

2. Τις προτάσεις των ιδιωτών μελετητών Μηχανικών στους οποίους ανατέθηκε σχετική μελέτη στα πλαίσια του προγράμματος των ανοικτών πόλεων που αφορούν στον προσδιορισμό των ορίων των υπόψη οικισμών.

3. Τα δελτία αρχιτεκτονικής αναγνώρισης των οικισμών που συμπληρώθηκαν από τους αναφερομένους μελετητές κατά τις υποδείξεις των σχετικών προδιαγραφών του ΥΧΟΠ.

4. Τα πληθυσμιακά στοιχεία της τελευταίας απογραφής της ΕΣΥΕ.

5. Την υπ' αριθ. 7/5/17.9.87 γνωμοδότηση του Συμβουλίου ΧΟΠ του Νομού.

6. Την υπ' αριθ. 26/1986 απόφαση του Κοινοτικού Συμβουλίου Μονολίθου, αποφασίζουμε:

1. Κατατάσσουμε τον οικισμό στην κατηγορία ούτε περιαστικός, ούτε παραλιακός, τουριστικός, ενδιαφέρων, δυναμικός, συνεκτικός μεσαίος.

2. Καθορίζουμε τα όρια οικισμού Μονολίθου, όπως αυτά φαίνονται στο συνοδευτικό της παρούσης κτηματολογικό σχεδιάγραμμα που αποτελεί αναπόσπαστο μέρος της απόφασης αυτής και συντάχθηκε βάσει στοιχείων χαρτών και επιτόπου ελέγχου.

Ι. Καθορίζουμε τους ακόλουθους γενικούς και ειδικούς όρους και περιορισμούς δόμησης.

Α. Γενικοί όροι δόμησης:

1. Εντός των ορίων των οικισμών ισχύουν οι γενικοί όροι δόμησης που προβλέπονται από το Π.Δ. 181Δ/3.5.85.

2. Εντός του συνεκτικού τμήματος ορίζεται αρτιότητα 500 $μ^2$.

Εντός των ορίων του οικισμού και πέραν του συνεκτικού τμήματος ορίζεται αρτιότητα 1.000 $μ^2$.

3. Κατά παρέκκλιση εντός των ορίων των οικισμών θεωρούνται άρτια τα οικόπεδα με το οποίο εμβαδόν είχαν στις 3.5.1985 ημέρα δημοσίευσης του από 24.4.1985 Π. Δ/τος.

Β. Ειδικοί όροι δόμησης:

Επικάλυψη: δώμα από πλάκα μπετόν κατά περίπτωση, στέγη τετράριχτη ή δίριχτη μέσα από τοίχους με στηθαίο.

Όψεις: κύρια και λοιπές σε χρώμα λευκό ή ώχρα ή άλλο χαρακτηριστικό του οικισμού.

Ανοίγματα: επιμήκη με τοξωτό πρέκι και με ξεχωριστό φεγγίτη, εξώστης ανοιχτός ακάλυπτος.

Κουφώματα: ξύλινα ταμπλαδωτά ή καρφωτά σε πράσινο, μπλε, καφέ. Αρχιτεκτονικά στοιχεία, κορνίζες, ταινίες, τόξα.

Οι λοιπές ενδείξεις του συνημμένου δελτίου αρχιτεκτονικής αναγνώρισης είναι δυνητικές για τον ιδιοκτήτη ή μελετητή.

ΙΙ. α) Πριν από οποιαδήποτε κατάτμηση οικοπέδων εντός των ορίων του οικισμού θα πρέπει να θεωρείται το σχετικό τοπογραφικό διάγραμμα από το Τμήμα Πολ/μίας και ΠΕ της Νομαρχίας ώστε να εξασφαλίζεται η συνέχεια των υπαρχόντων κοινόχρηστων χώρων και η δημιουργία νέων κοινόχρηστων χώρων σύμφωνα με τα οριζόμενα στις διατάξεις της παρ. 1 του άρθρου 6 του από 24.4.1985 Δ/τος.

β) Να εξασφαλίζεται οπωσδήποτε η συνέχεια των υφισταμένων ή εγκεκριμένων δρόμων του οικισμού.

Κατά τα λοιπά ισχύουν τα οριζόμενα στο Π. Δ/γμα της 24.4.1985 (ΦΕΚ 181Δ/3.5.1985).

Η απόφαση αυτή με το σχεδιάγραμμα οριοθέτησης του οικισμού που τη συνοδεύει να δημοσιευτεί στην Εφημερίδα της Κυβερνήσεως.

Ρόδος, 18 Σεπτεμβρίου 1987

Ο Νομάρχης

Ι. ΜΑΧΑΙΡΙΔΗΣ

ΝΟΜΟΣ · ΔΩΔΕΚΑΝΗΣΟΥ
Οικισμος: ΜΟΝΟΛΙΘΟΣ ΡΟΔΟΥ

ΥΠΟΜΝΗΜΑ

———	συνεκτικό τμήμα οικισμού
—·—·—	επέκταση ορίου οικισμού

Abitato di Monolito

ΟΡΙΟΘΕΤΗΣΗ ΟΙΚΙΣΜΟΥ

Συνοδεύει την χοη ΙΕΠΑ αρ 410/2.9.87

Αριθμός σχεδ.	Π-1.1
	ΚΛ. 1:5.000
Συνταξη:	Ελεγχος:
	Ημερ.



Υπουργειο Χωροταξιας Οικισμου και Περιβαλλοντος
ΔΙΕΥΘΥΝΣΗ ΧΩΡΟΤΑΞΙΑΣ